


Υπόμνημα:

- (1): Συνεργείο Metal Spray
- (2): Συνεργείο N.D.I.
- (3): Πίνακας τροφοδοσίας 41D2-PP12
- (4): Οδευση ηλεκτρικής παροχής (ΝΥΥ J1VV-R 5X16mm²)
- (5): Ξηραντήρας
- (6): Θάλαμος Συνεργείου



ΕΛΛΗΝΙΚΗ
ΑΓΡΟΤΙΚΗ
ΒΙΟΜΗΧΑΝΙΑ
ΤΑΝΑΡΠΑ, ΒΟΛΟΤΙΑ


ΠΡΟΣ: ΚΑΤΩΦΗ ΧΟΡΟΥ ΕΚΑΤΑΣΤΑΣΗΣ ΤΟΥ
ΕΠΙΡΑΝΤΗΡΑ

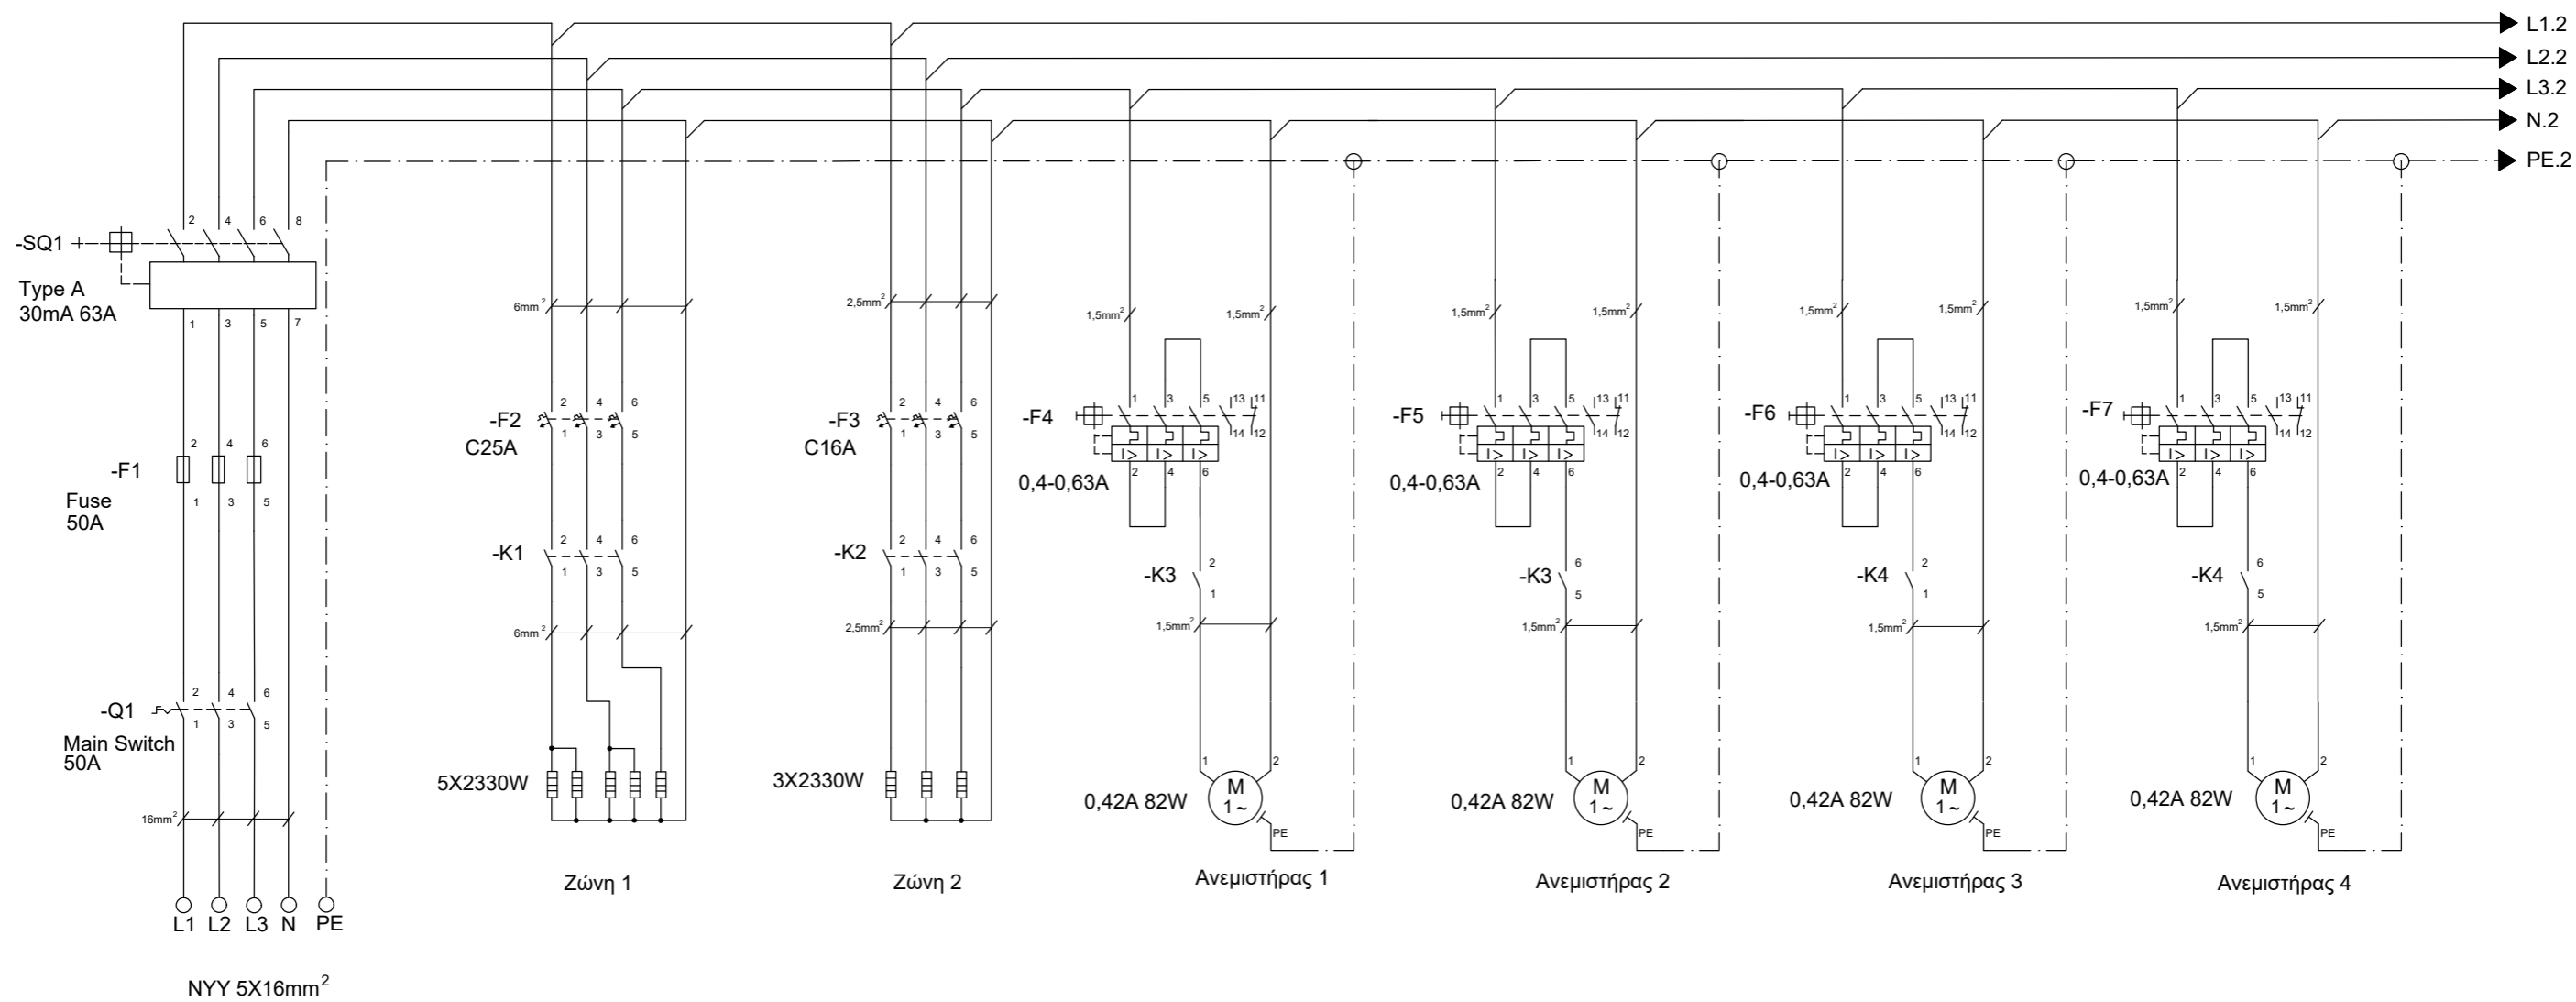



ΕΛΛΗΝΙΚΗ
 ΑΕΡΟΠΟΡΙΚΗ
 ΒΙΟΜΗΧΑΝΙΑ
 ΤΑΝΑΓΡΑ, ΒΟΙΩΤΙΑ

ΤΙΤΛΟΣ: ΞΗΡΑΝΤΗΡΑΣ NDI

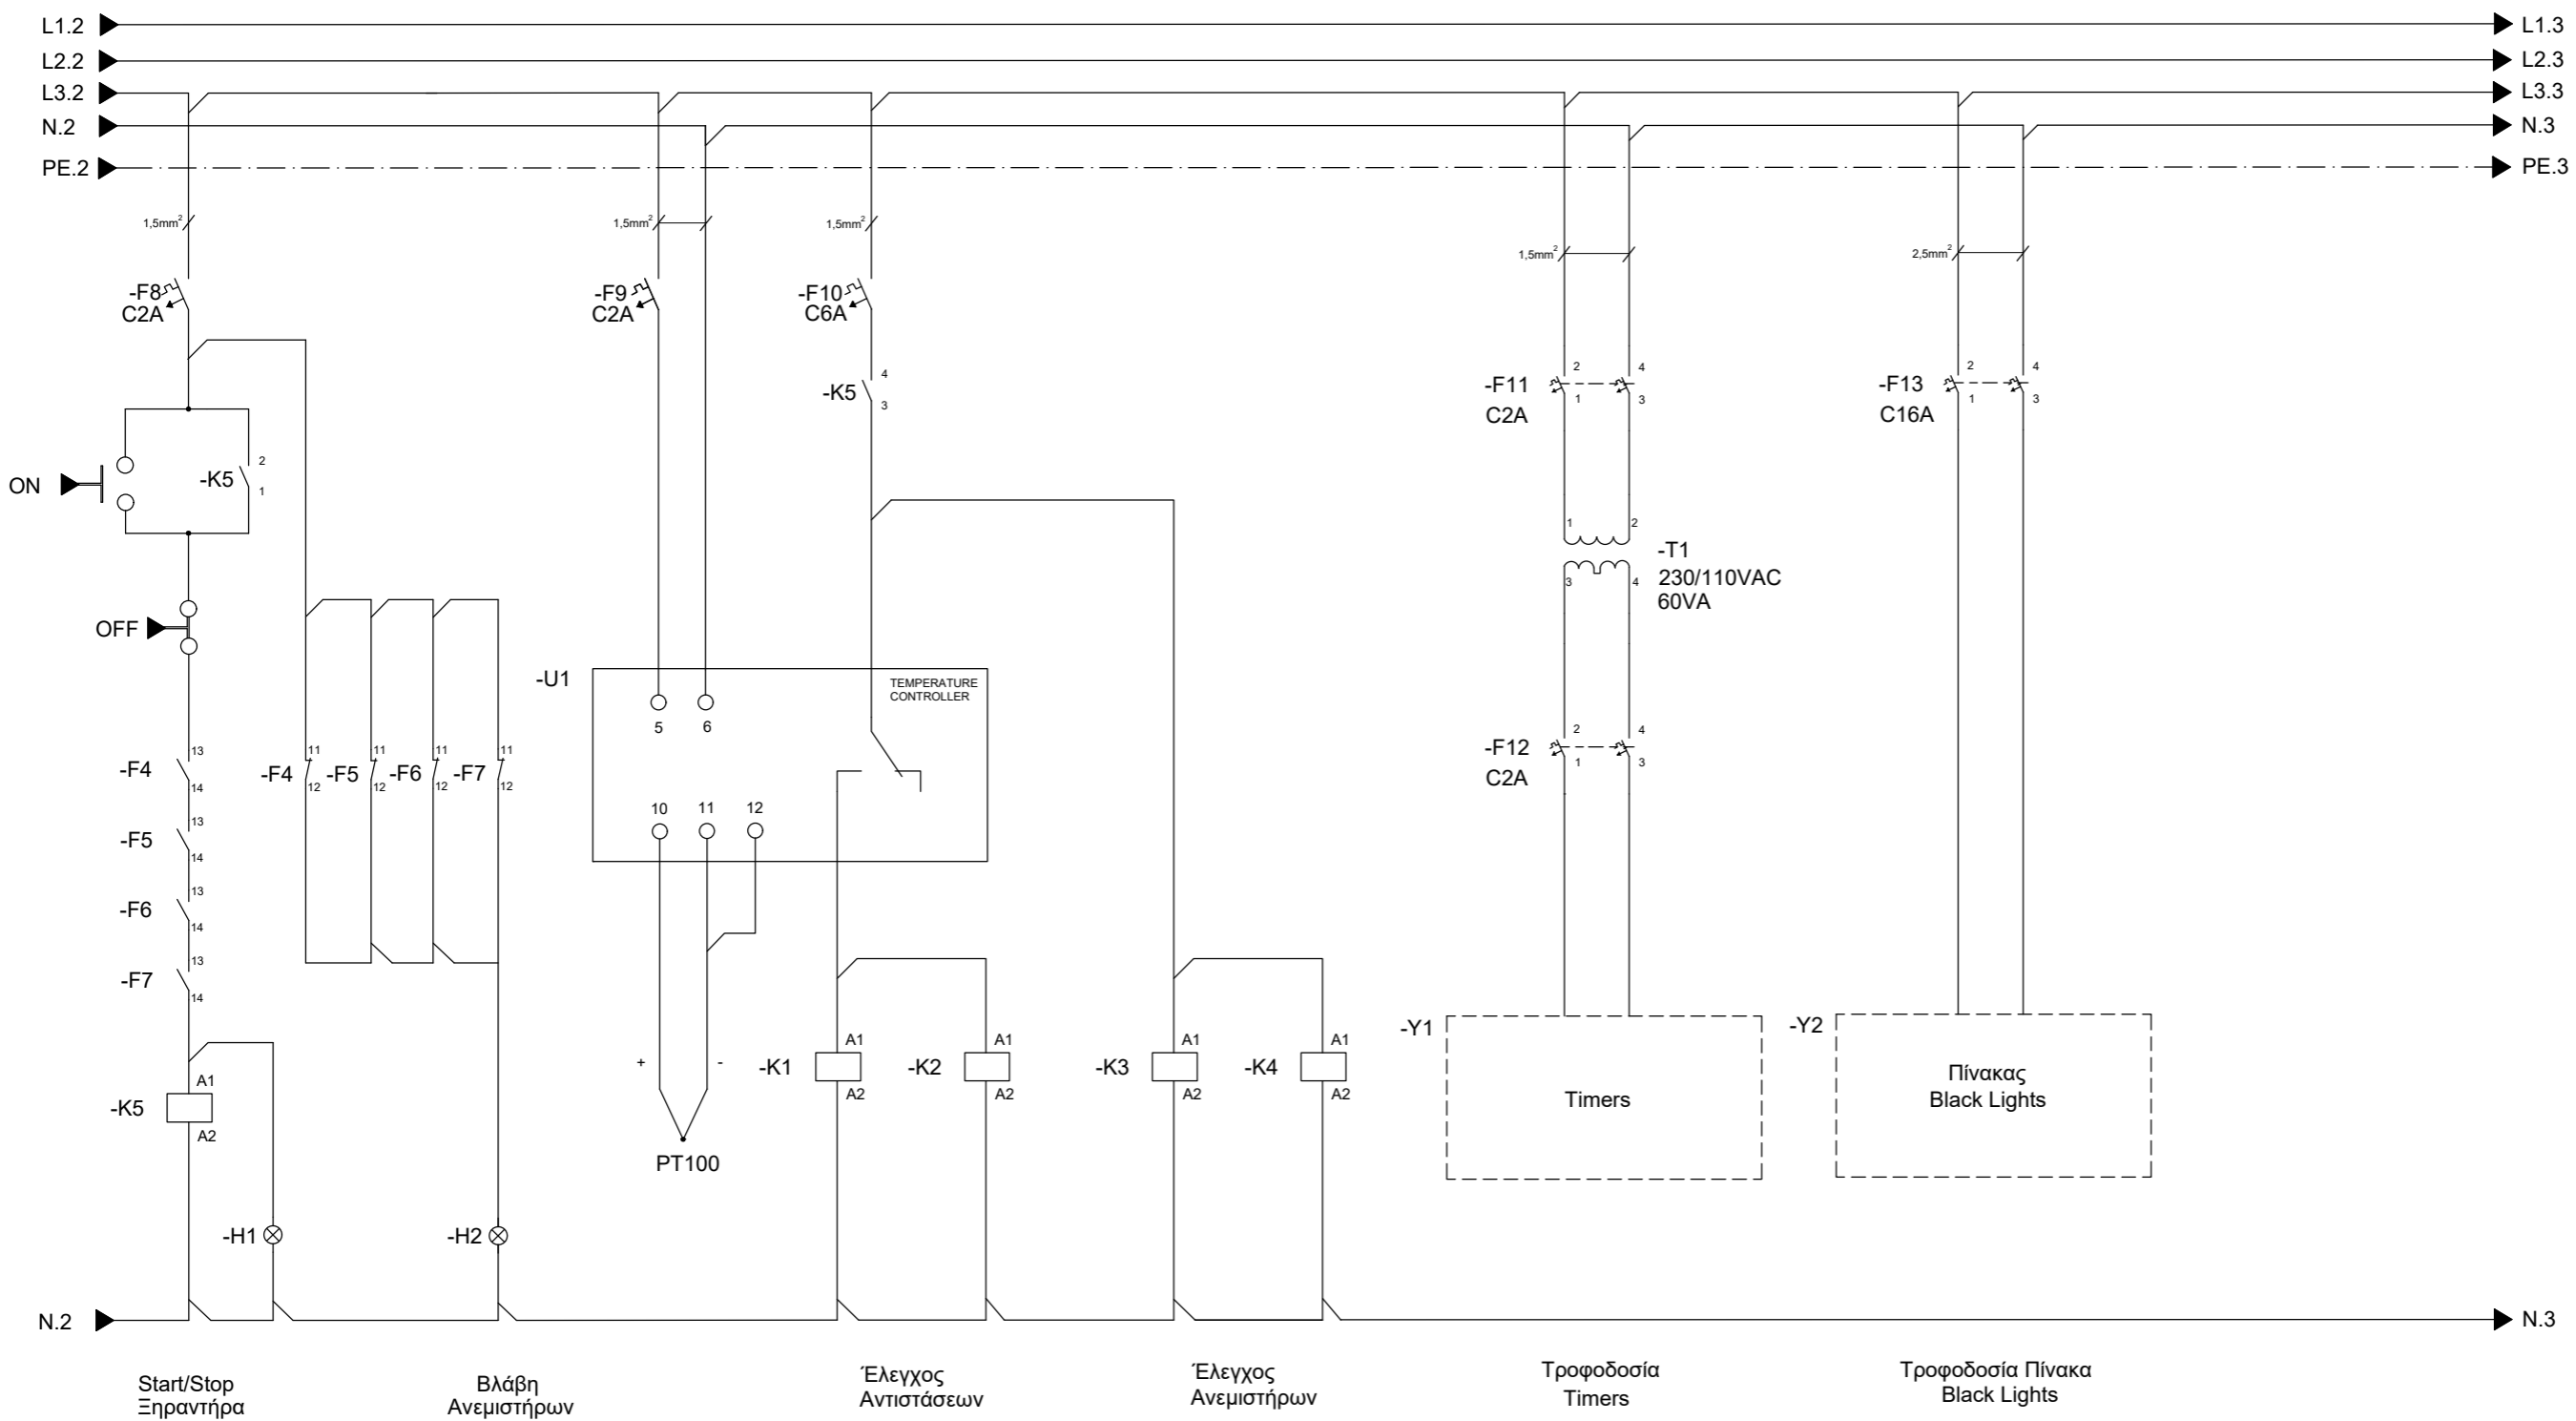

Start/Stop
Ξηραντήρα

Βλάβη
Ανεμιστήρων

Έλεγχος
Αντιστάσεων

Έλεγχος
Ανεμιστήρων

Τροφοδοσία
Timers

Τροφοδοσία Πίνακα
Black Lights



ΕΛΛΗΝΙΚΗ
ΑΕΡΟΠΟΡΙΚΗ
ΒΙΟΜΗΧΑΝΙΑ
ΤΑΝΑΓΡΑ, ΒΟΙΩΤΙΑ

ΤΙΤΛΟΣ: ΞΗΡΑΝΤΗΡΑΣ NDI