



ΚΑΤΟΨΗ ΙΣΟΓΕΙΟΥ

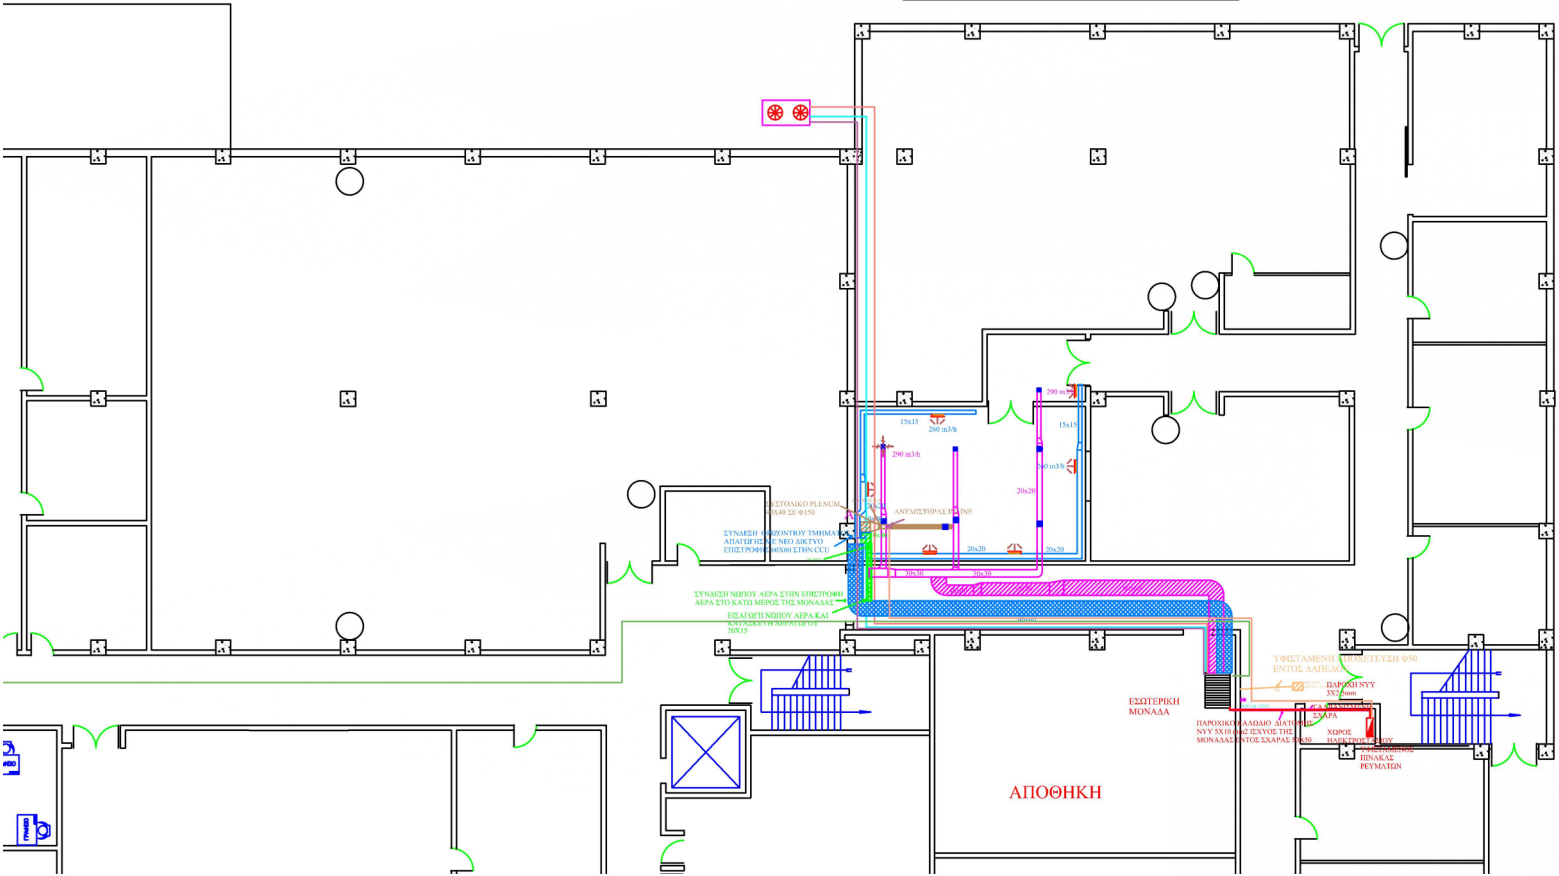

ΥΠΟΜΝΗΜΑ

	ΝΕΟ ΔΙΚΤΥΟ - ΝΕΚΡΟΥ ΜΕ ΑΡΠΑΓΤΕΥΟ 20x15
	ΝΕΟ ΔΙΚΤΥΟ - ΕΙΣΑΓΩΓΗΣ ΑΕΡΑ 40x40 ΣΤΟ ΠΑΝΙ ΜΕΡΟΣ ΤΗΣ ΜΟΝΑΔΑΣ ΤΥΠΟΣ ΤΟ ΕΡΓΑΣΤΗΡΙΟ
	ΝΕΟ ΔΙΚΤΥΟ - ΕΠΙΣΤΡΟΦΗΣ ΑΕΡΑ 40x40 ΣΤΟ ΚΑΤΩ ΜΕΡΟΣ ΤΗΣ ΜΟΝΑΔΑΣ ΤΥΠΟΣ ΤΗΝ CCU
	ΝΕΟ ΔΙΚΤΥΟ - ΕΞΑΓΩΓΙΜΟΥ Φ150 ΚΑΙ ΣΥΝΑΕΣΤΗ ΜΕ ΚΑΤΑΚΟΡΥΦΗ 40x40
	ΓΑΛΒΑΝΙΣΜΕΝΗ ΕΞΑΓΩΓΗ 50x50
	ΣΙΔΗΡΕΣ ΨΥΚΤΙΚΟΥ ΜΕΣΟΥ
	ΗΛΕΚΤΡΙΚΟ ΚΑΛΩΔΙΟ ΠΑΡΟΧΗΣ ΔΙΑΤΟΜΗΣ 5x4mm NYF
	ΚΑΛΩΔΙΟ UTP CAT 6A ΣΥΝΑΕΣΤΗ CCU ΜΕ ΘΥΡΑ ETHERNET
	ΚΑΛΩΔΙΟ ΔΕΔΥΝΑΕΣΗΣ ΕΞΩΤΕΡΙΚΗΣ ΜΕ ΕΞΩΤΕΡΙΚΗ ΜΟΝΑΔΑ
	ΚΑΛΩΔΙΟ NYF 3x2.5mm ΓΙΑ ΑΝΕΜΙΕΤΗΡΑ ΕΞΑΓΩΓΙΜΟΥ INCLINE
	ΑΕΡΟΠΥΚΝΩΤΗΣ ΣΥΝΤΗΡΗΣΙΜΗΣ
	VOLUME DAMPER ΣΕ ΕΥΚΑΜΕΤΟ ΑΡΠΑΓΤΕΥΟ Φ150
	ΕΞΩΤΕΡΙΚΗ ΜΟΝΑΔΑ CLOSE CONTROL (CCU)
	ΚΑΤΑΚΟΡΥΦΗ ΔΙΑΥΣΤΗ 40x40 ΕΞΑΓΩΓΙΜΟΥ ΤΥΠΟΣ ΤΟ ΑΔΜΑ
	ΚΑΤΑΚΟΡΥΦΗ ΔΙΑΥΣΤΗ 40x40 ΝΕΚΡΟΥ ΑΕΡΙΟΥ ΑΠΟ ΑΔΜΑ
	ΣΤΟΜΙΟ ΑΓΙΑΓΩΓΗΣ ΑΕΡΑ
	ΑΝΕΜΙΕΤΗΡΑΣ INCLINE

ΚΑΤΟΨΗ ΟΡΟΦΗΣ

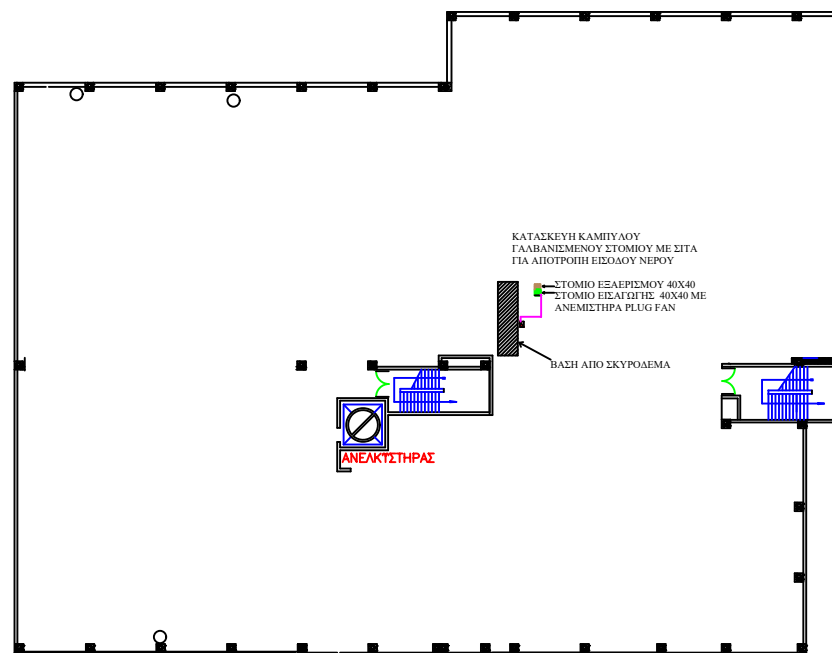

ΥΠΟΜΝΗΜΑ

—	ΠΑΡΟΧΗ ΚΑΛΩΔΙΟ 3X2.5 ΝΥΥ ΓΙΑ ΑΝΕΜΙΣΤΗΡΑ ΕΙΣΑΓΩΓΗΣ
■	ΣΤΟΜΙΟ ΕΙΣΑΓΩΓΗΣ ΝΕΡΟΥ ΑΕΡΑ ΜΕ ΑΝΕΜΙΣΤΗΡΑ ΤΥΠΟΥ PLUG FAN
■	ΣΤΟΜΙΟ ΕΞΑΕΡΙΣΜΟΥ